



# POHLED BOČNÍ 1

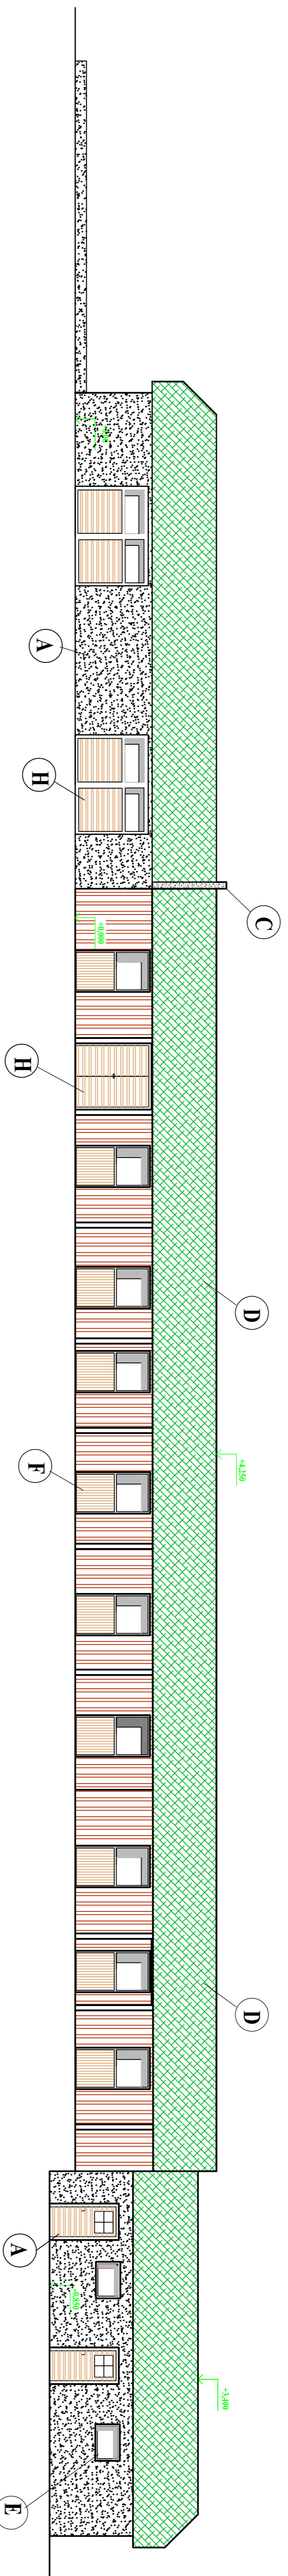

## LEGENDA PОВRCHŮ

- A** ZDEŇVÁ ČÁST S VNĚJŠÍ BILOU OMITKOU
- B** OSVODOVÁ, DŘEVĚNÁ STĚNA, OBKLAD DŘEVĚNÝ
- C** POŽÁRNĚ DĚLÍCI STĚNY
- D** PLECHOVÁ STŘEŠNÍ KRYTINA TMAVĚ ZELENÁ BARVA
- E** OKNA-DITHERM, PLASTOVÝ PROFIL RAMU, ODSŤIN ZLATÝ DUB
- F** VRATA STÁLUVÁ KOŇSKÁ SE OTVÍRACÍ SAMOSTATNOU VŘEŠNÍ ČÁSTÍ
- G** PROSVĚTLŮVACÍ PÁS PRŮHELDNĚHO PLECHU
- H** DŘEVĚNÁ VRATA HNĚDĚ BARVY

## ŘEZ ČÁSTÍ - STAJE 1:100

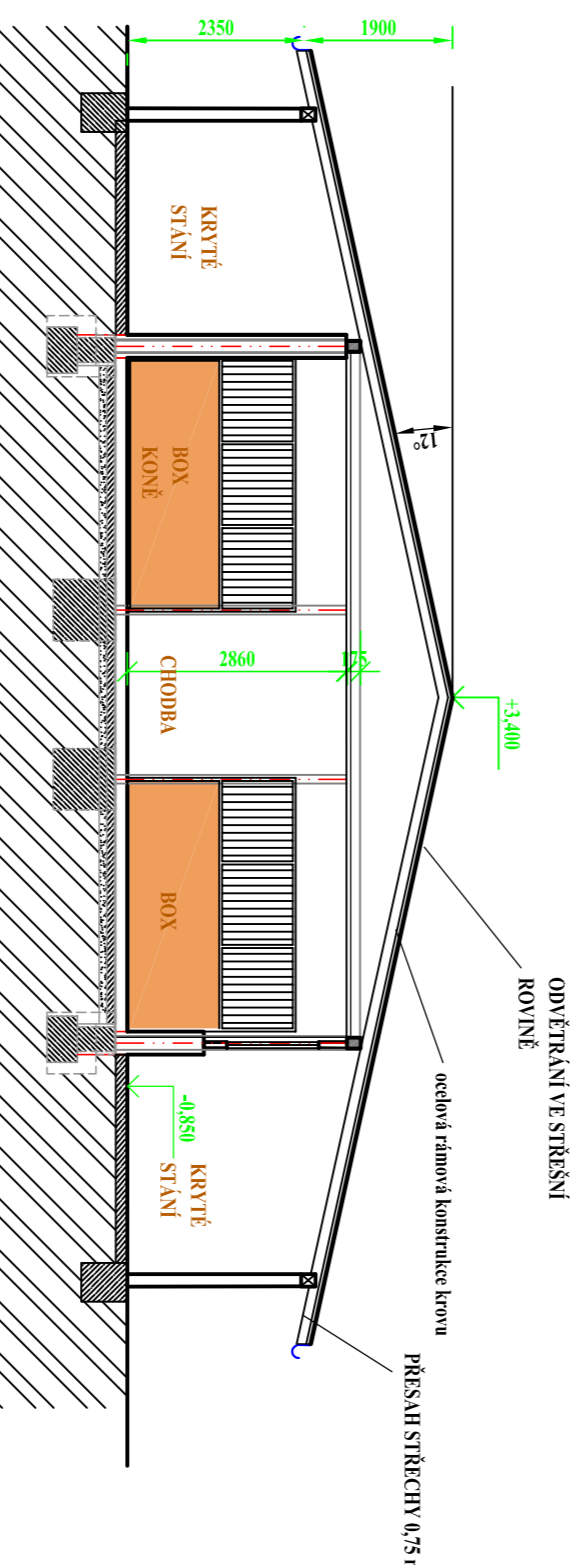

PROJEKTANT	Ing. MARTINA HŘIBKOVÁ, JIŘÍ ZAVRŽEK
VED. PROJEKTANT	Ing. MARTINA HŘIBKOVÁ, ČENĚK HŘIBEK
INVESTOR	PEKLA A SVĚTLÁ SPOLEČNOST
INSTRUMENT	K.Ú. ZÁJEČICE - K.Ú. STŘEDOPĚŠÍN
<b>STAVBA</b>	
<b>EKO FARMÁRIA PASTVINAŘSTVÍ ZAJEČICE</b>	
<b>SOUBOR ZEMĚDĚLSKÝCH STAVĚB</b>	
<b>V K.Ú. ZAJEČICE NA P.Č. 187</b>	
<b>POHLED 5009, 5010, 5011</b>	
DATUM	12.08.2024
FORMÁT	A1
STĚŽKA	01R
PROJEKTANT	120
KRYCÍ LIST	2