POHLED ČELNÍ

POHLED JIHOVÝCHODNÍ

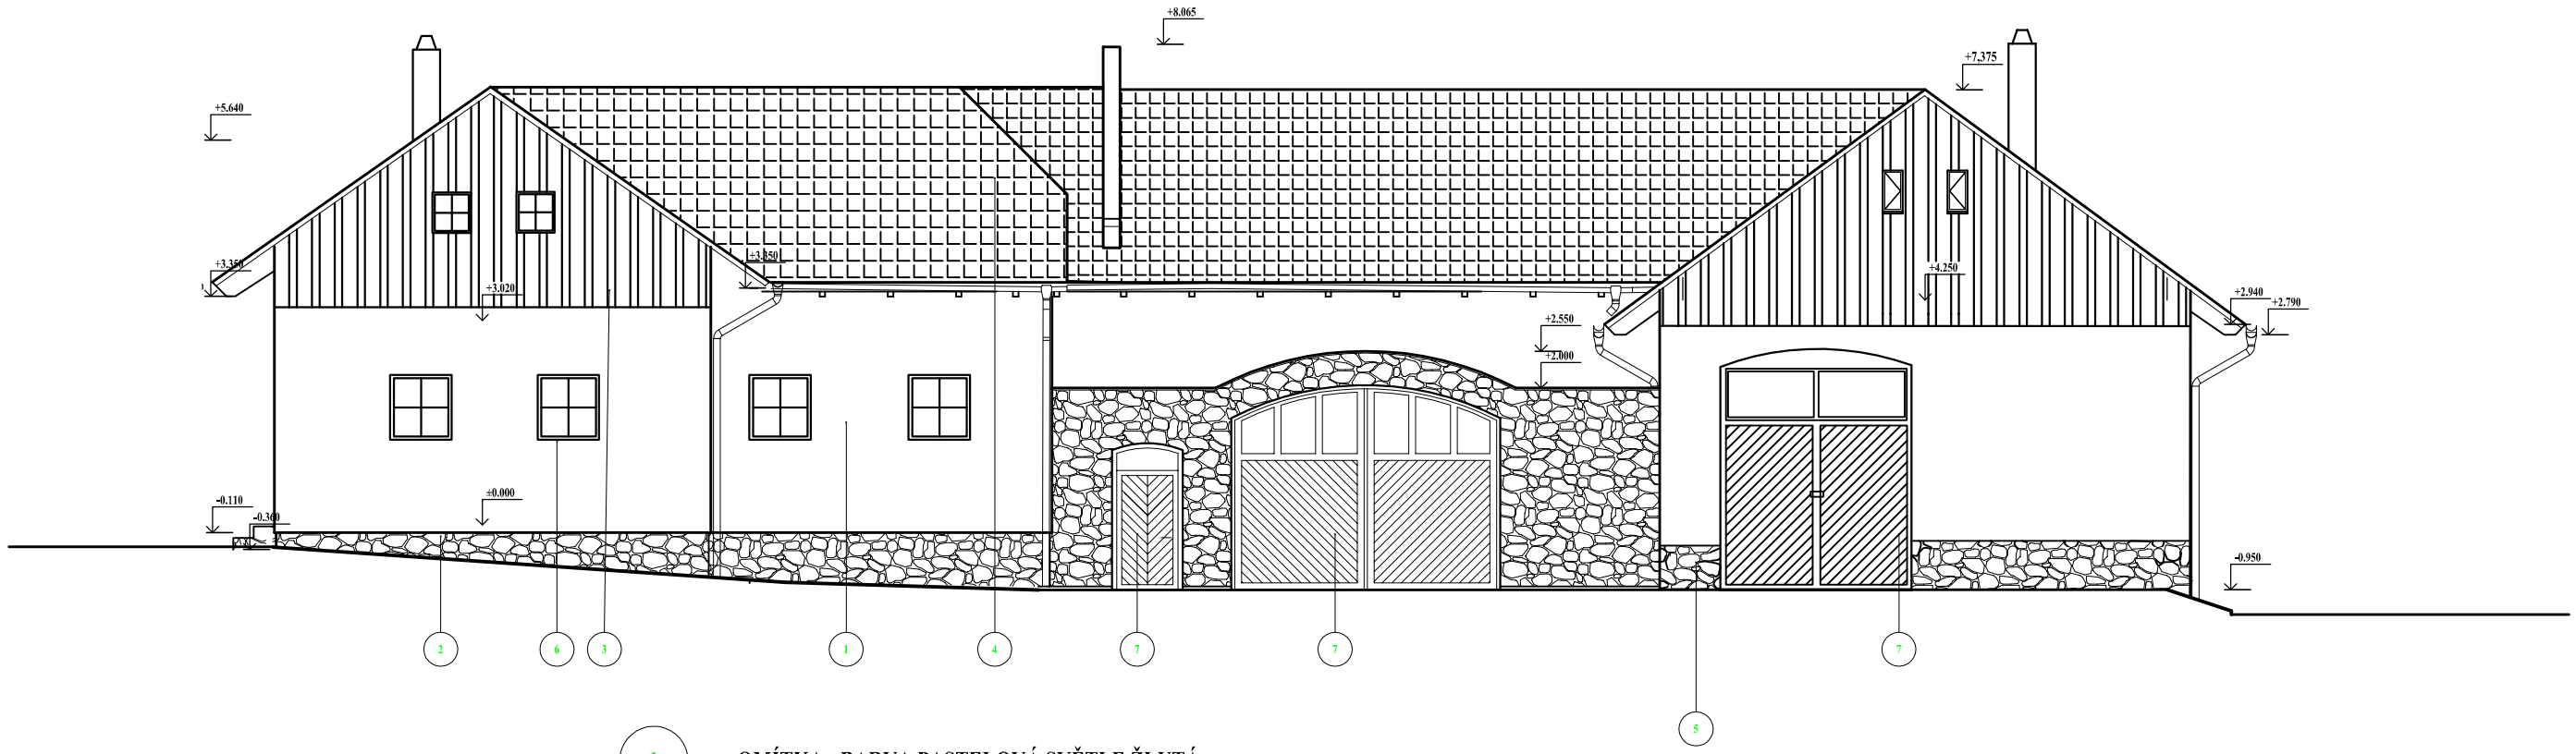

1 OMÍTKA - BARVA PASTELOVÁ SVĚTLE ŽLUTÁ

2 SOKL - KAMENNÝ OBKLAD

3 DŘEVĚNNÝ OBKLAD ŠTÍTŮ SVISLÝ HNĚDÝ DUB

4 BETONOVÁ TAŠKOVÁ STŘEŠNÍ KRYTINA - BARVA TMAVĚ ZELENO ČERNÁ

5 KAMENNÝ OBKLAD

6 OKNO DŘEVĚNÉ - BARVA BÍLÁ

7 DVEŘE/VRATA DŘEVĚNÉ - BARVA DUB

PROJEKTANT	Ing. MARTINA HŘEBEKOVÁ, JIŘÍ ZÁMEK		
VED. PROJEKTANT	Ing. MARTINA HŘEBEKOVÁ, ČKAIT 0101643		
INVESTOR	PETRA A PAVEL ŠNAJBERKOVI		
MÍSTO STAVBY : K.Ú. ZAJEČICE	KRAJ STŘEDOČESKÝ		
STAVBA EKOFARMA PASTVINÁŘSTVÍ ZAJEČICE SOUBOR ZEMĚDĚLSKÝCH STAVEB V K.Ú. ZAJEČICE NA P.Č. 167		DATUM	4/2014
		STUPEŇ	DUR
		FORMÁT	A2
		MĚŘÍTKO	1:50
STÁJE SO O1 - POHLED JIHOVÝCHODNÍ		ČÍSLO VÝKRESU	2