


# POHLED BOČNÍ 1

## POHLED JIHOZÁPADNÍ

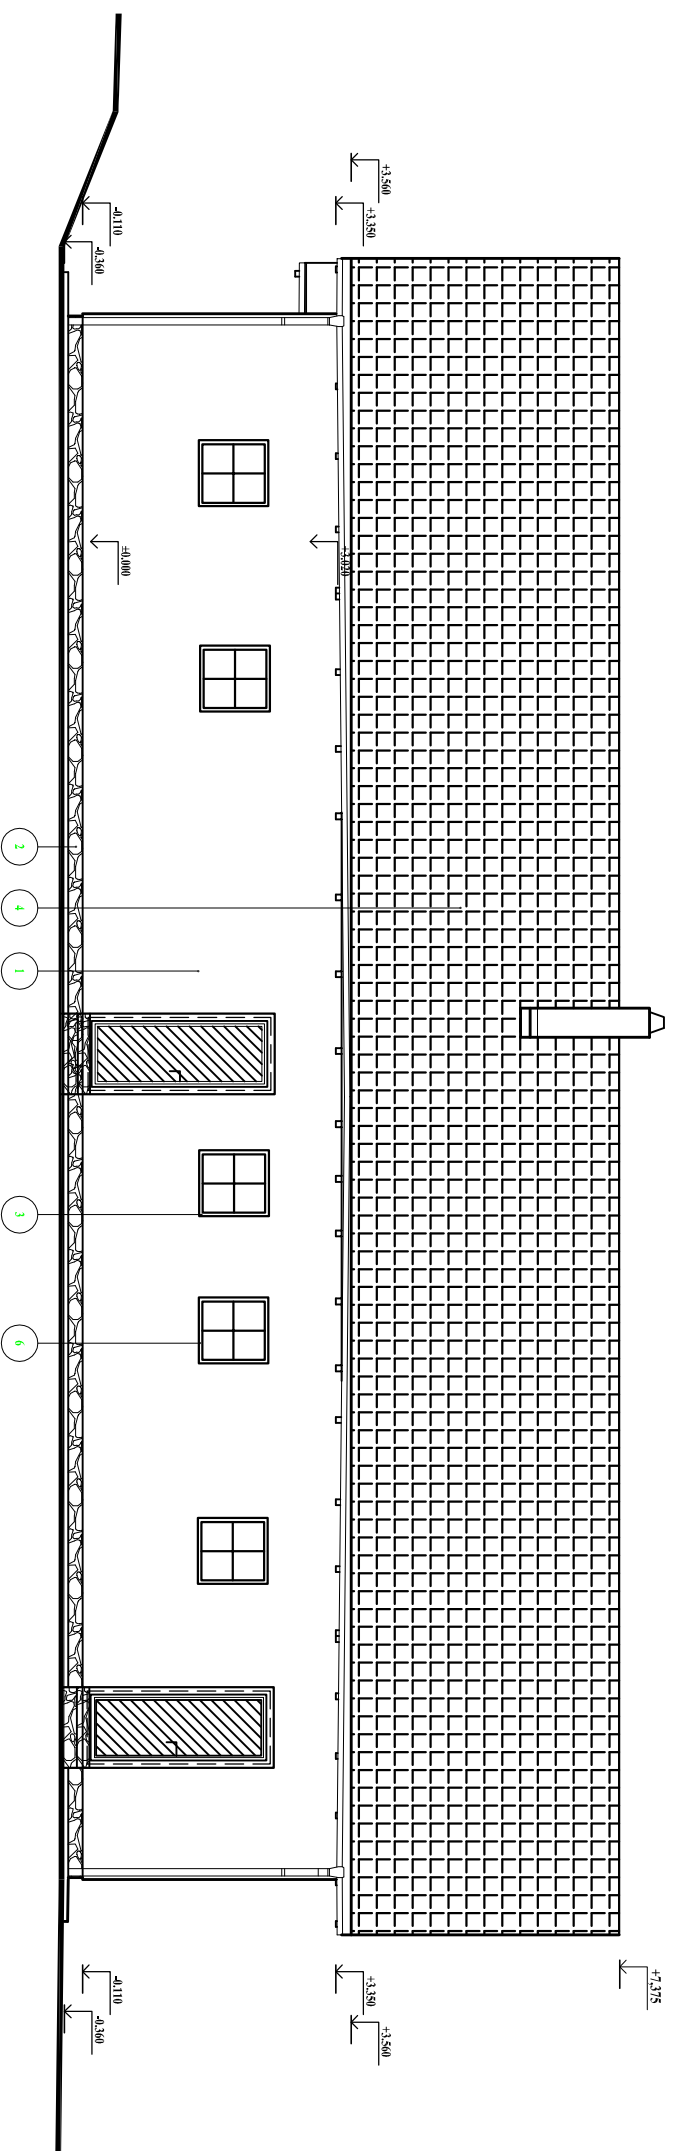


1 OMIČKA - BARVA PASTELOVÁ SVĚTLÉ ŽLUTÁ

2 SOKL - KAMENNÝ OKLAD

3 OMIČKA - BARVA BILÁ, OKOLO OKEN

4 BETONOVÁ TAŠKOVÁ STŘEŠNÍ KRYTINA - BARVA TMAVĚ ZELENO ČERNÁ

6 OKNO DŘEVĚNÉ BILÉ

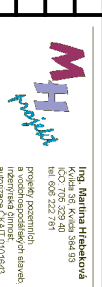PROJEKTANT	Ing. MARTINA HRĚBEKOVÁ, JIŘÍ ZÁVEK	
VED. PROJEKTANT	Ing. MARTINA HRĚBEKOVÁ, ČKAIT 0101643	
INVESTOR	PETRA A PAVEL ŠVABERKOVÍ	
MÍSTO STAVBY : K.Ú. ZAJEČICE	KRAJ STŘEDOČESKÝ	
STAVBA		
<b>EKO-FARMA PASTVINÁŘSTVÍ ZAJEČICE</b>		
SOUBOR ZEMĚDĚLSKÝCH STAVEB		
V K.Ú. ZAJEČICE NA P.Č. 167		
STÁJE SO 01 - POHLED JIHOZÁPADNÍ		
DATA	4/2014	
STUPEŇ	DUR	
FORMÁT	A1	
MĚŘÍTKO	1:50	
ČÍSLO VÝKRESU	2	