


POHLED BOČNÍ 2

POHLED SEVEROVÝCHODNÍ

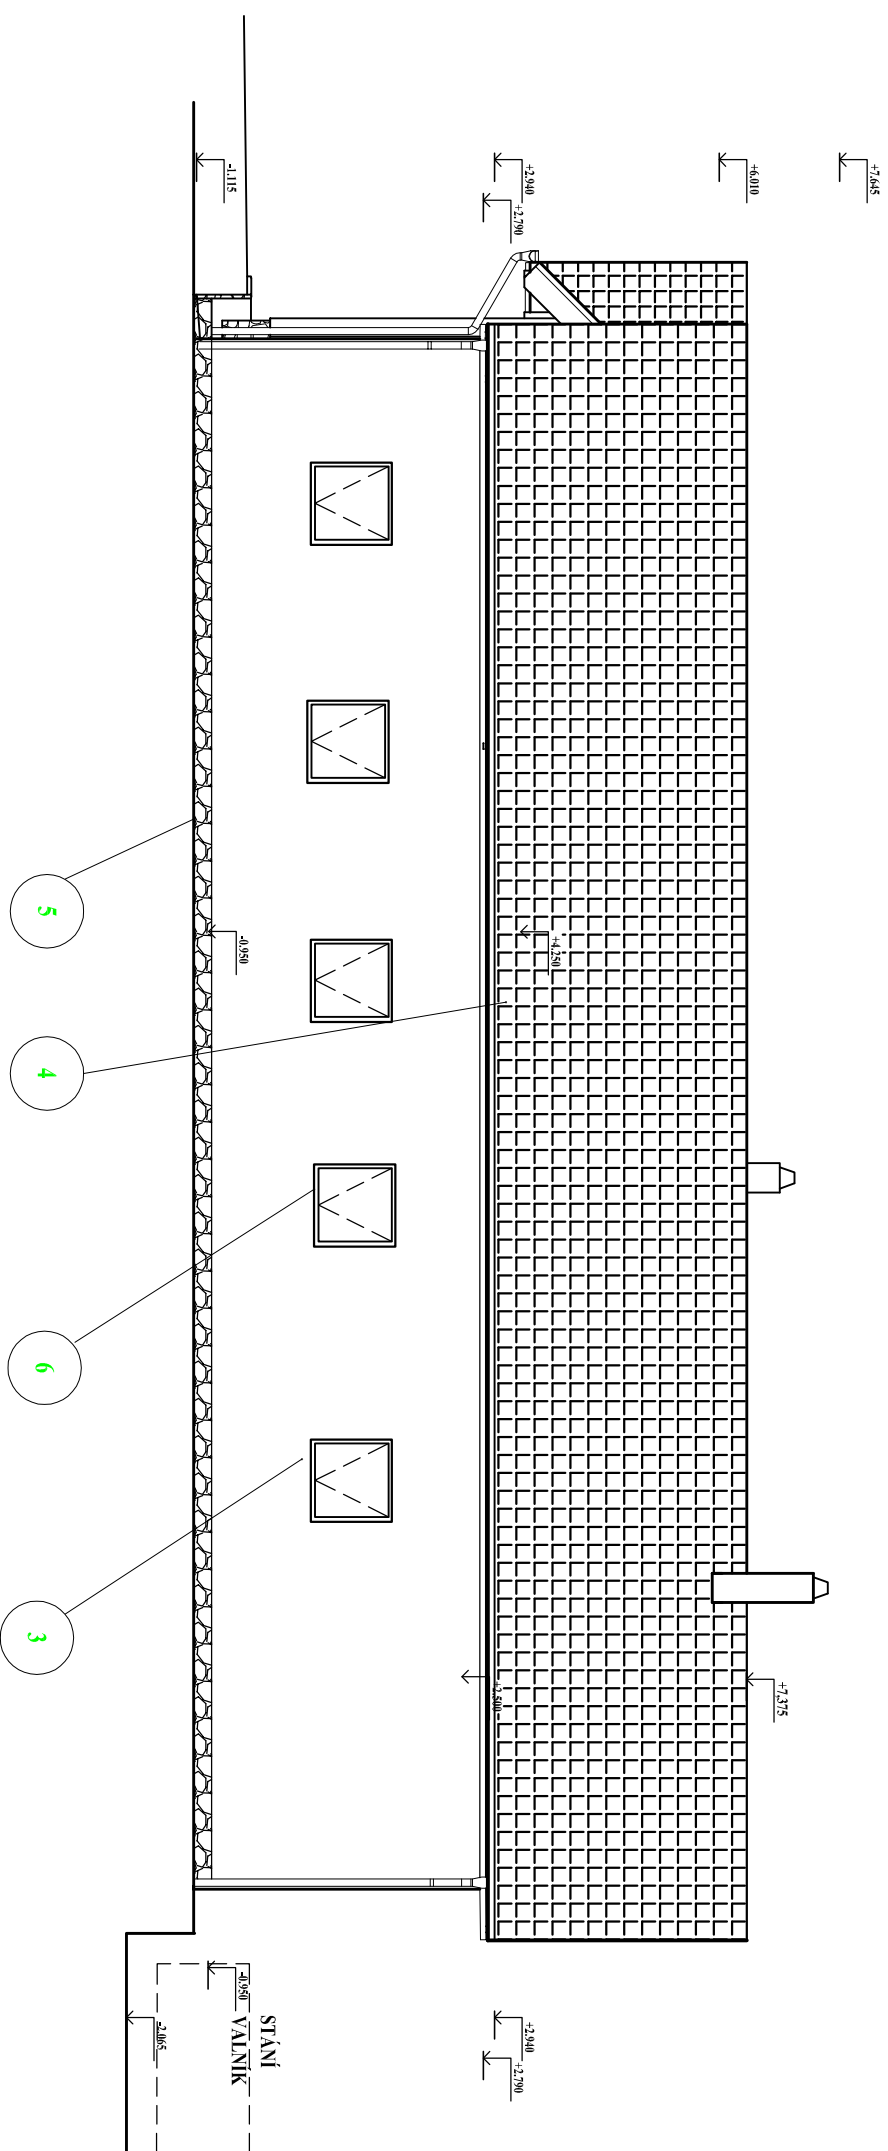

- 3 OMLÍTKA - BARVA PASTELOVÉ ŽLUTÁ
- 4 BETONOVÁ TAŠKOVÁ STŘEŠNÍ KRYTINA - BARVA TMAVĚ ZELENO ČERNÁ
- 5 KAMENNÝ OBKLAD SOKLU
- 6 OKNO DŘEVĚNÉ - BARVA HNĚDÁ

PROJEKTANT	Ing. MARTINA HRBEKOVÁ, JIŘÍ ZÁMEK		
VED. PROJEKTANT	Ing. MARTINA HRBEKOVÁ, ČKAJIT 010164		
INVESTOR	PETRA A PAVEL ŠNAJBERKOVÍ		
MÍSTO STAVBY : K.Ú. ZAJEČICE	KRAJ	STŘEDOČESKÝ	
STAVBA			
EKO-FARMA PASTVINÁŘSTVÍ ZAJEČICE			
SOUBOR ZEMĚDĚLSKÝCH STAVEB			
V K.Ú. ZAJEČICE NA P.Č. 167			
STAJE SO 01 - POHLED SEVEROVÝCHODNÍ			
DATA	4/2014		
STUPEŇ	DUR		
FORMÁT	A3		
MĚŘÍTKO	1:25		
ČÍSLO VÝKRESU	8		