


KOORDINAČNÍ CELKOVÁ SITUACE

SO 03 - PŘÍSTŘEŠEK NA PASTVĚ 5 x 9 m

SO 02 - PŘÍSTŘEŠEK PRO ZVÍŘATA NA PASTVĚ SE
SKLADEM NÁŘADÍ A PROSTOREM PRO VODÁRNU

SO 06 - VRTANÁ STUDNA

ZPEVNĚNÁ ŠTĚRKOVÁ PLOCHA
VJEZDU, NAPOJENÍ NA
KOMUNIKACI

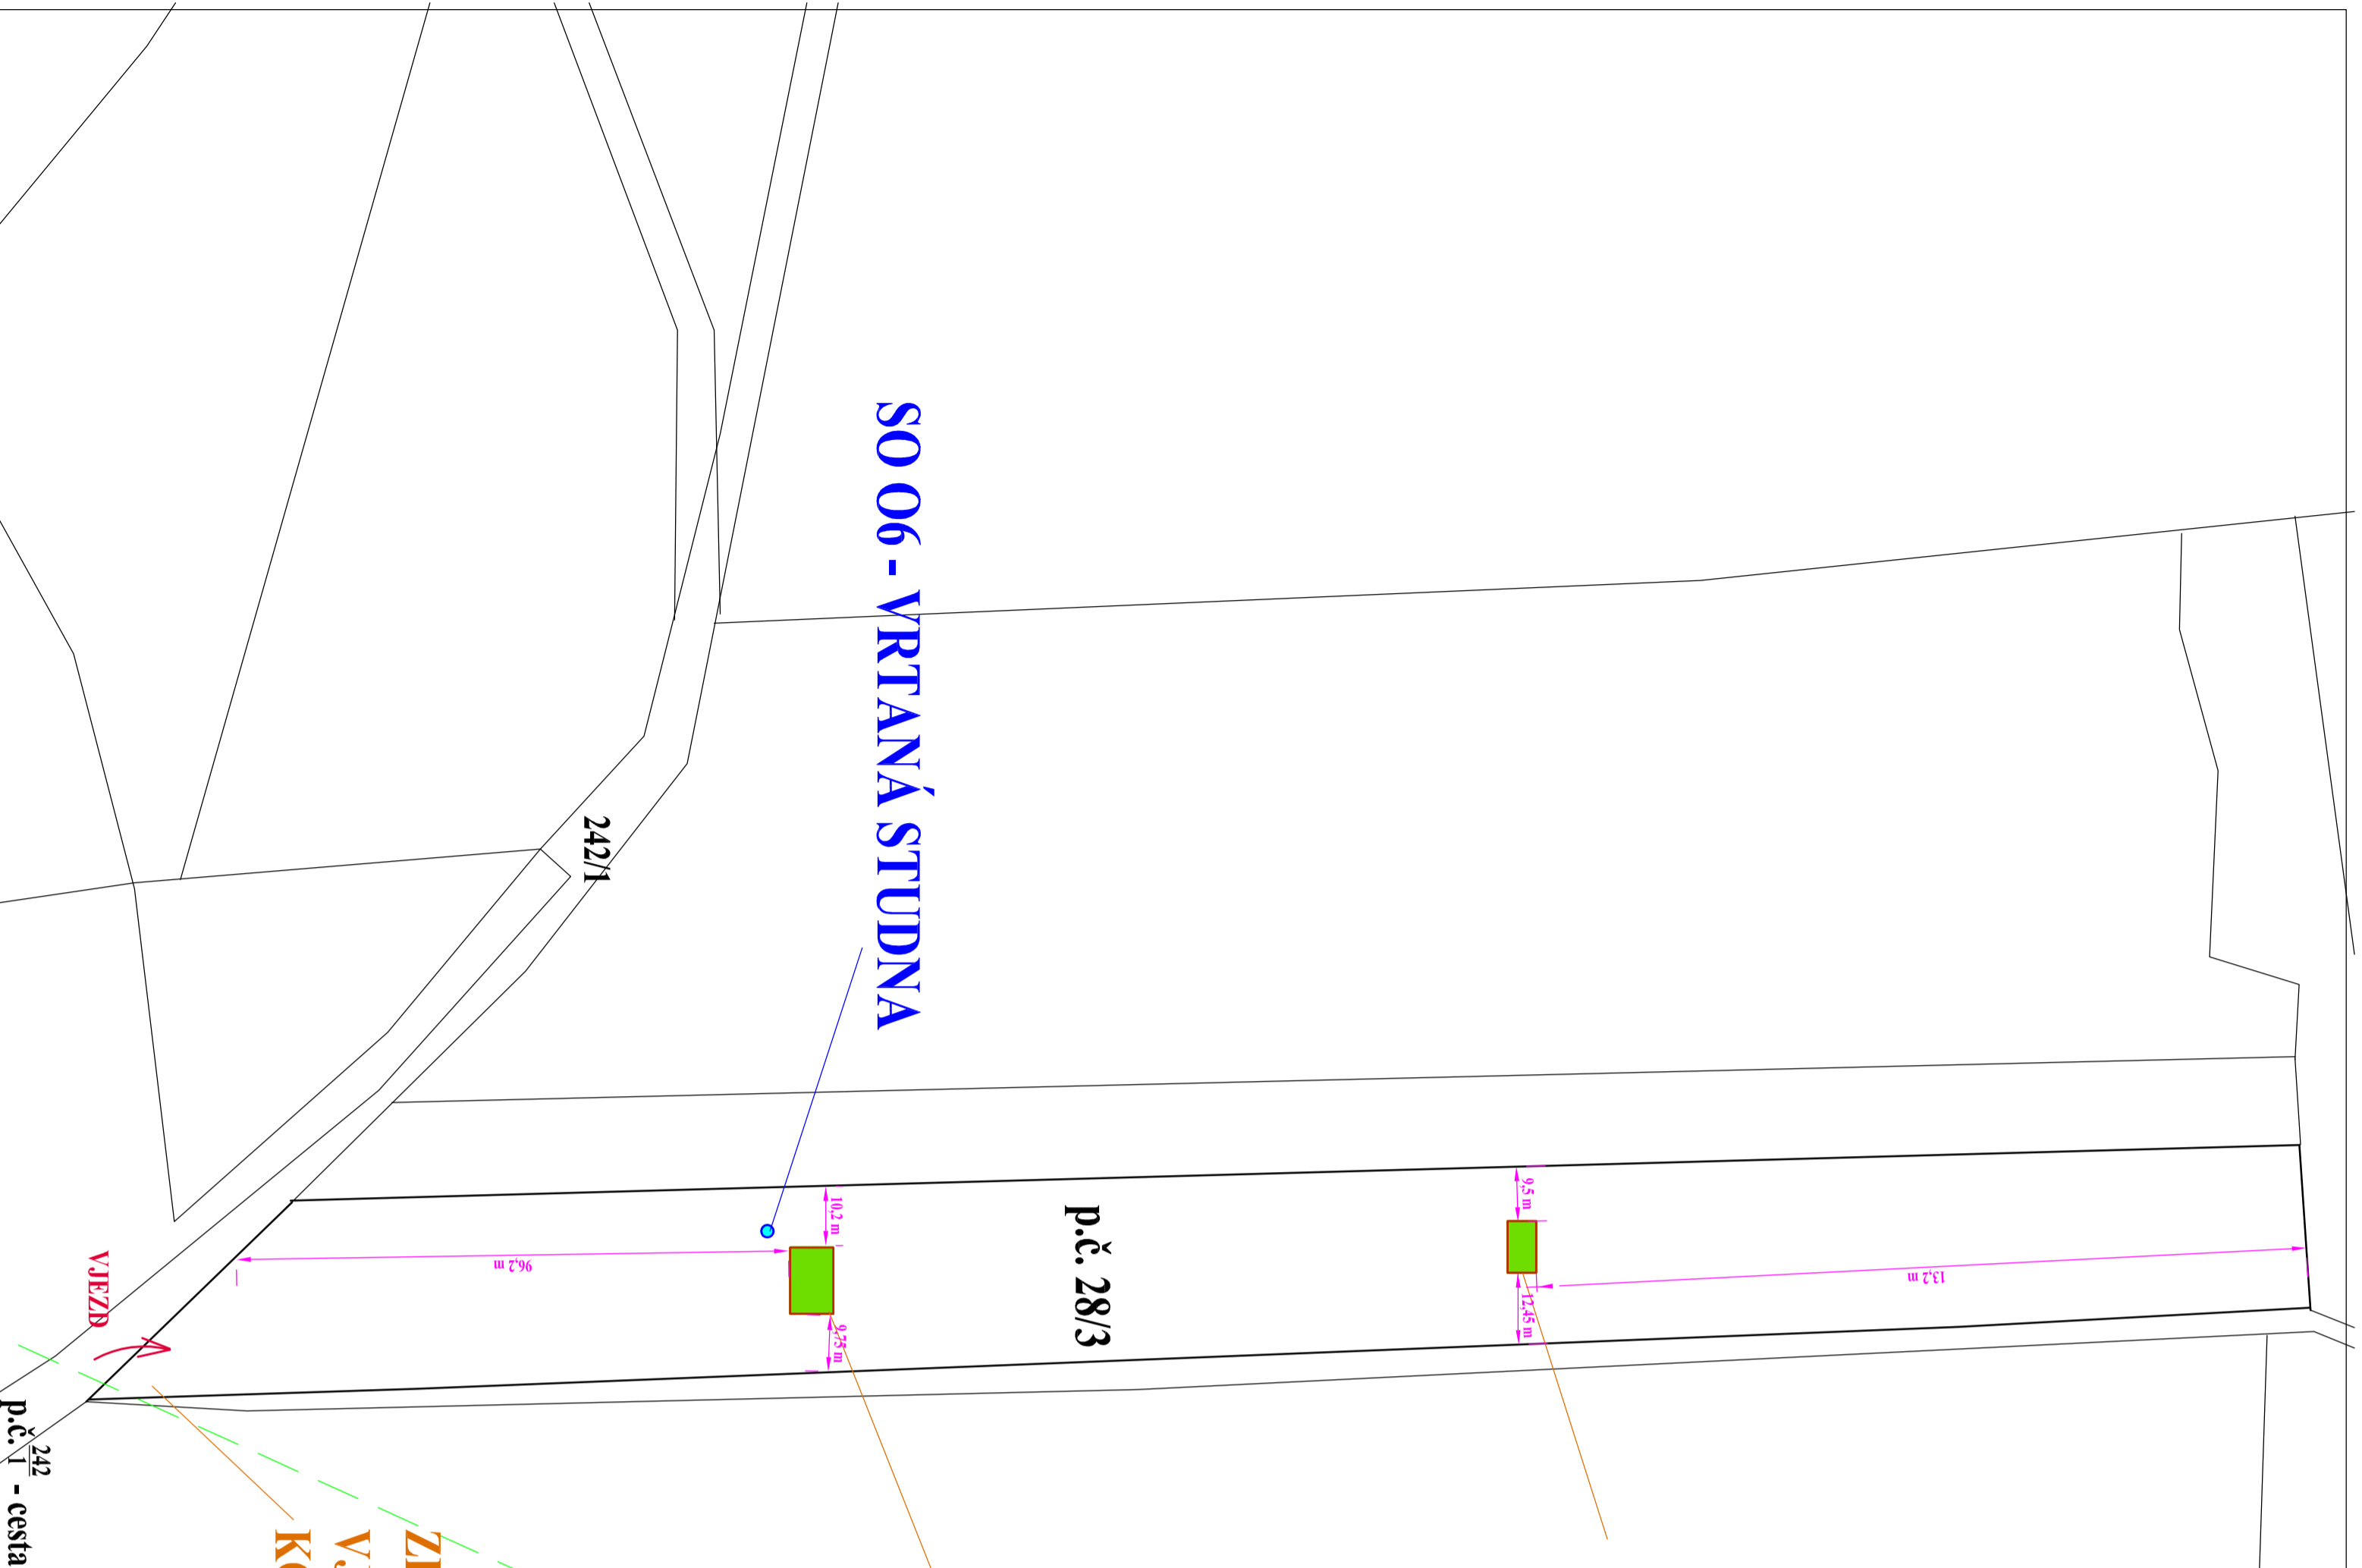

PROJEKTANT	Ing. MARTINA HŘEBEKOVÁ, JIŘÍ ZÁMEK	
VED. PROJEKTANT	Ing. MARTINA HŘEBEKOVÁ	
INVESTOR	Košína	
STAVEBNÍ ÚŘAD	MÚČ PŘÍBRAM KRAJ	
STAVBA	STŘEDOČESKÝ	Ing. Martina Hřebeková IČO: 07 05 03 20 Sídlo: Košína 29 257 01 Košína zapsaná v obchodním rejstříku v oddělení podnikatelských subjektů Městského soudu v Praze Městký úřad Praha 10 Městská část Praha 10 Městský úřad Praha 10
PASTEVNÍ AREÁL Č.4 LHOTKA EKO-FARMA PASTVINÁRSTVÍ OBOŘIŠTĚ SOUBOR ZEMĚDĚLSKÝCH STAVEB, P.Č.28/3 LHOTKA		
KOORDINAČNÍ SITUACE		
STUPĚŇ	DSP	
FORMÁT		
MĚŘÍTKO		
ČÍSLO VÝKRESU		2