


# KOORDINAČNÍ SITUACE

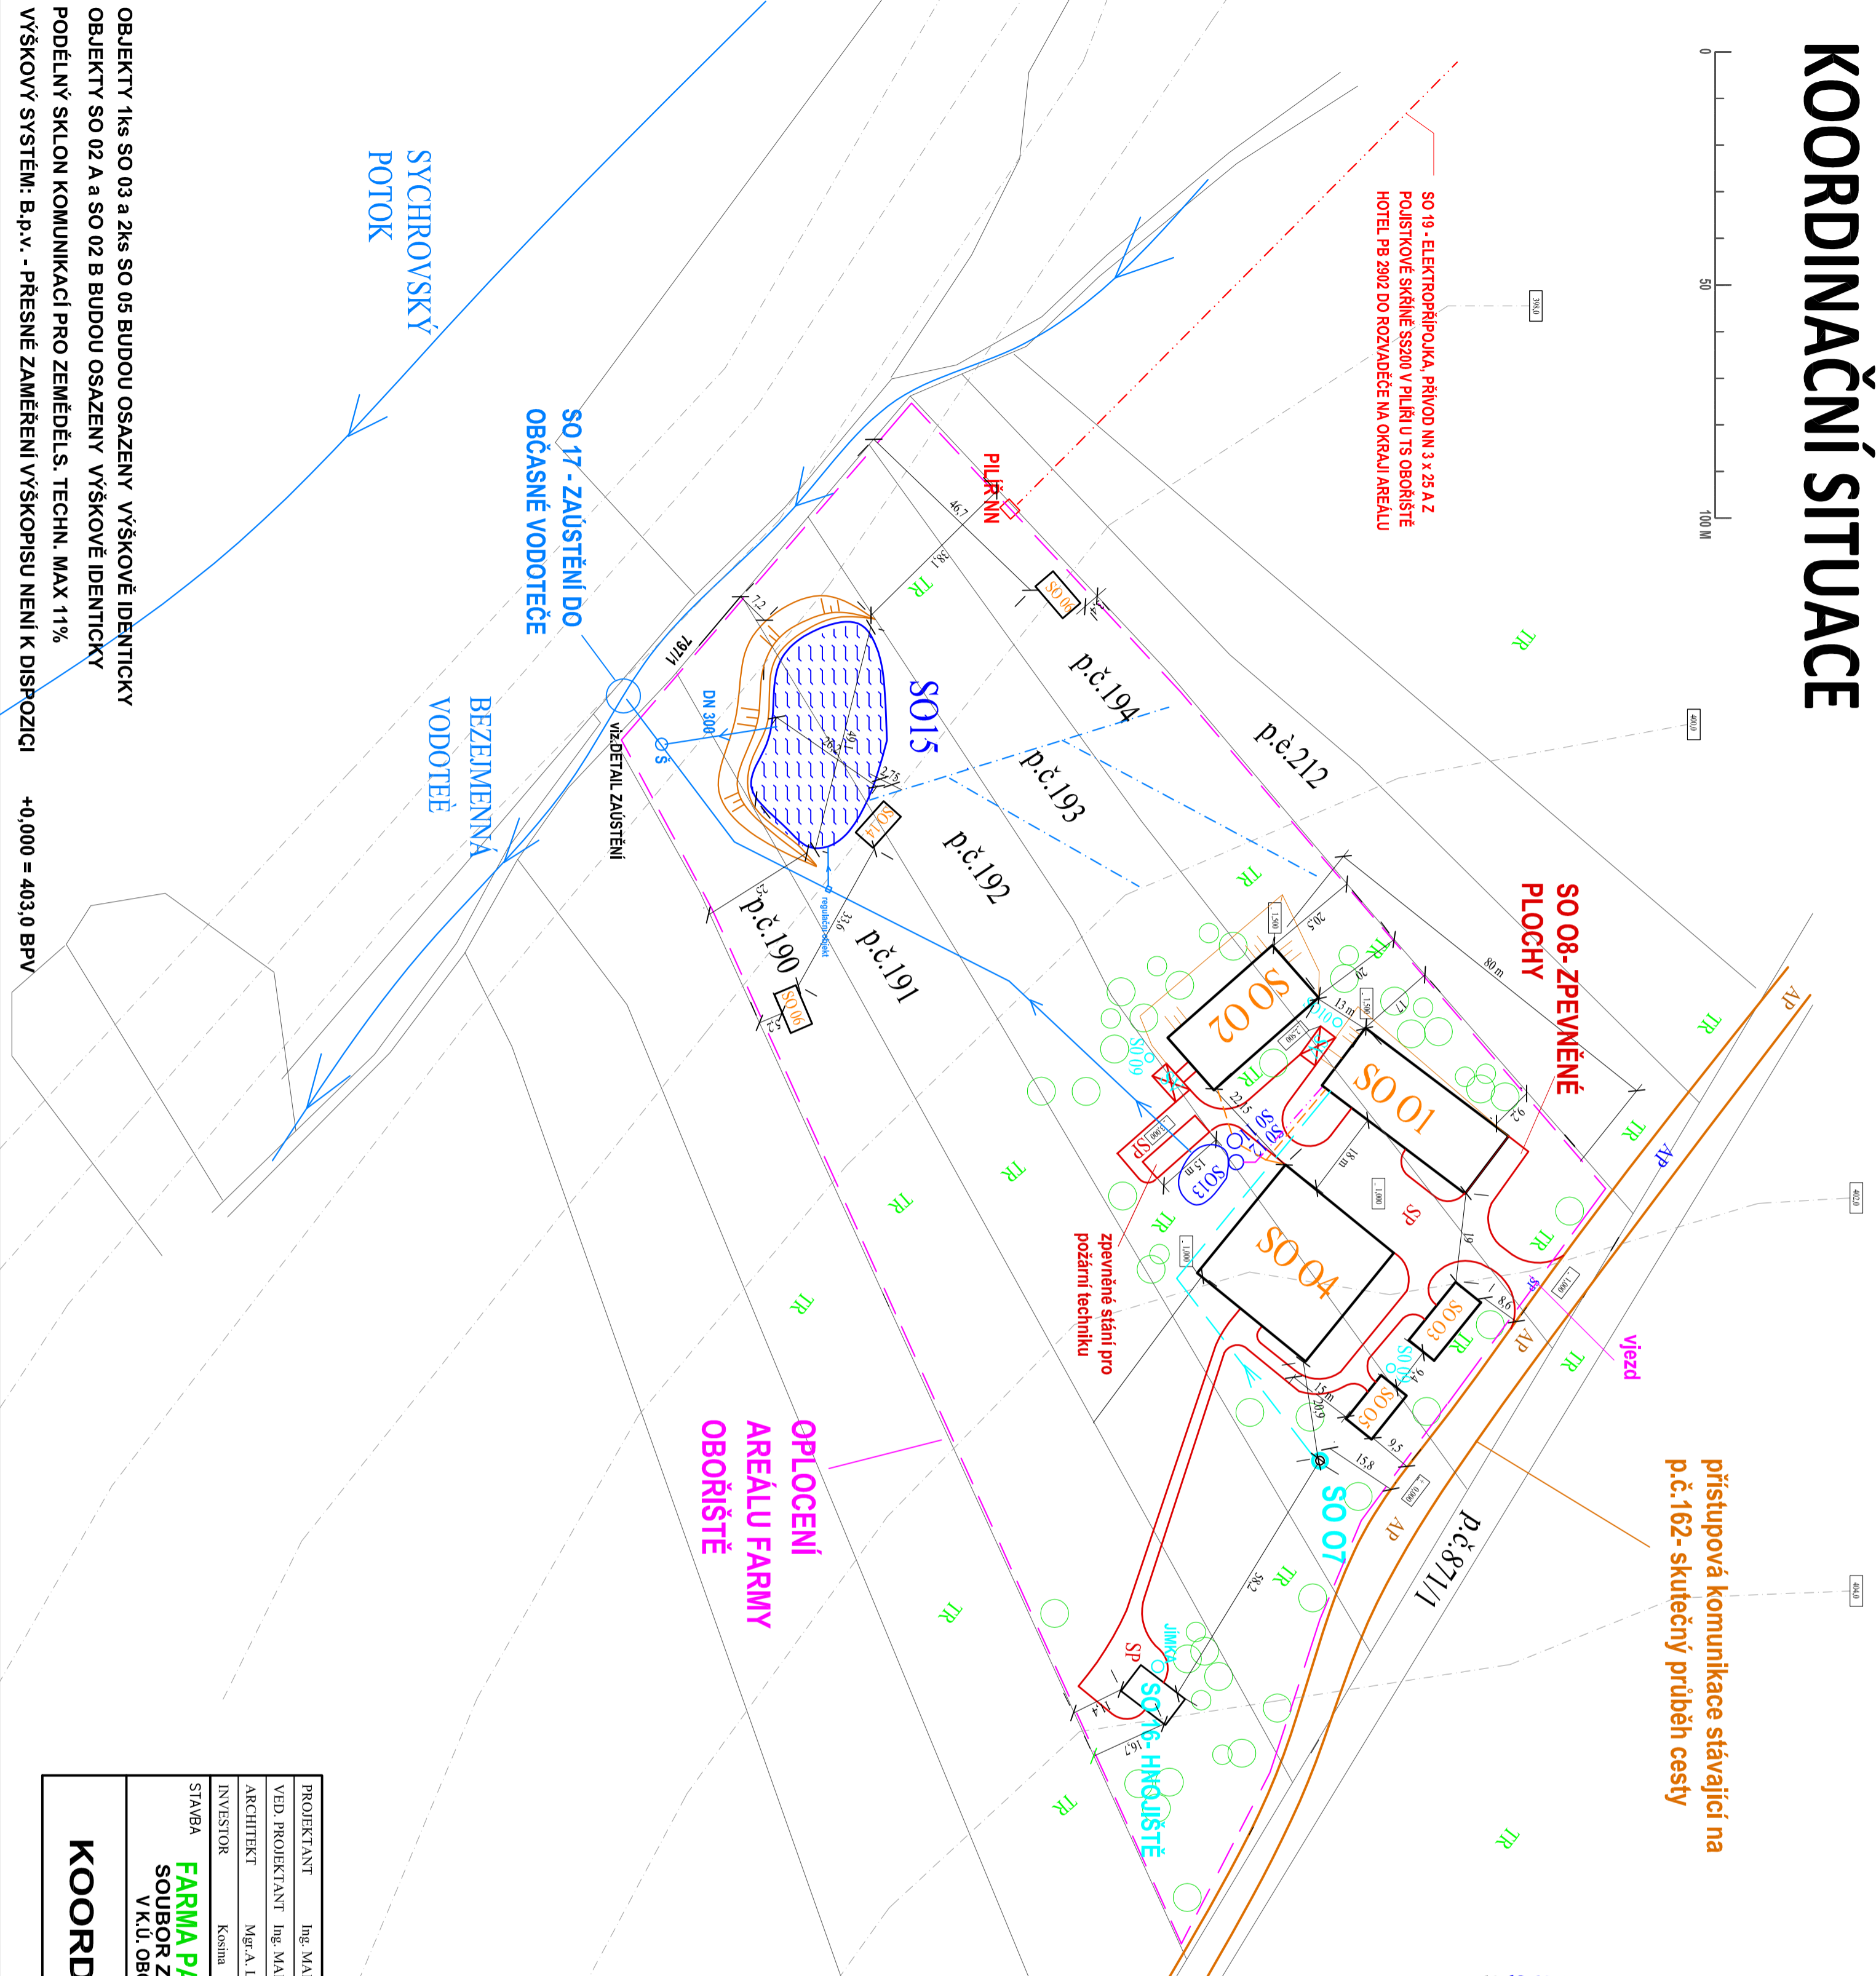

přístupová komunikace stávající na p.č.162- skutečný průběh cesty

zpevněné stání pro požární techniku

## ČLENĚNÍ STAVBY:

- SO 01 - stáj pro koně
- SO 02 - salaš ( ovce, kozy)
- SO 03 - sklad zemědělského nářadí
- SO 04 - seník centrální
- SO 05 - sklad organických hnojiv a kaflerní box
- SO 06 - přístřešky pro zvířata na pastvě
- SO 07 - studna + přípojka vody
- SO 08 - zpevněné plochy
- SO 09 - jímka na statkové vody 6 m3 stáje
- SO 10 - jímka na statkové vody 6 m3 ovcin
- SO 11 - jímka na odpadní vody + kanalizační přípojka
- SO 12 - jímka na odpadní vody ze sociálního zařízení+ kan. přípojka
- SO 13 - retenční nádrž dešťových vod - požární nádrž
- SO 14 - přístřešek pro vodní drůbež
- SO 15 - vodní plocha - pro vodní drůbež
- SO 16 - hnojiště + jímka 12 m3
- SO 17 - napojení na vodoteč
- SO 18 - oplocení areálu
- SO 19 - elektropřípojka
- VO 01 - vegetační opatření - samostatný plán výsadby

## LEGENDA POUVRCHŮ

- TR - Travnatá plocha
- SP - Šírková plocha
- AP - Asfaltový povrch
- SV - Stání válník
- SPT - Stání pro požární techniku

NAVROHOVANÉ STAVEBNÍ OBJEKTY	SO 01
NAVROHOVANÉ ZPEVNĚNÉ PLOCHY	
NAVROHOVANÉ VODNÍ PLOCHY	
JÍMKY	
HRANICE PARCEL KN	
OPLOČENÍ AREÁLU	
VÝSADBA DŘEVIN	
PŘÍPOJKY VODOVOD	
PŘÍPOJKY KANALIZACE	
PŘÍPOJKA ELEKTRO NN	

PROJEKTANT	Ing. MARTINA HRĚBEKOVÁ, JIŘÍ ZÁMEK	
VED. PROJEKTANT	Ing. MARTINA HRĚBEKOVÁ	
ARCHITEKT	Mgr. A. Lubor Gavalec	MAÚ PŘÍBRAM
INVESTOR	Košina	STŘEDOČESKÝ
STAVBA	<b>FARMA PASTVINÁŘSTVÍ OBOŘIŠTĚ</b> <b>SOUBOR ZEMĚDĚLSKÝCH STAVEB</b> V K.U. OBOŘIŠTĚ NA P.Č.190,191,192,193,194	
<b>KOORDINAČNÍ SITUACE</b>		
STAVBA	8/2014	DUR
FORMÁT	A2	
MĚŘÍTKO		
ČÍSLO VÝKRESU	1	

OBJEKTY 1ks SO 03 a 2ks SO 05 BUDOU OSAZENY VÝŠKOVĚ IDENTICKY  
 OBJEKTY SO 02 A a SO 02 B BUDOU OSAZENY VÝŠKOVĚ IDENTICKY  
 PODELNÝ SKLON KOMUNIKACÍ PRO ZEMĚDĚL.S. TECHN. MAX 11%  
 VÝŠKOVÝ SYSTÉM: B.p.v. - PŘESNĚ ZAMĚŘENÍ VÝŠKOPISU NENÍ K DISPOZICI +0.000 = 403.0 BPV