


SITUACE KOORDINAČNÍ

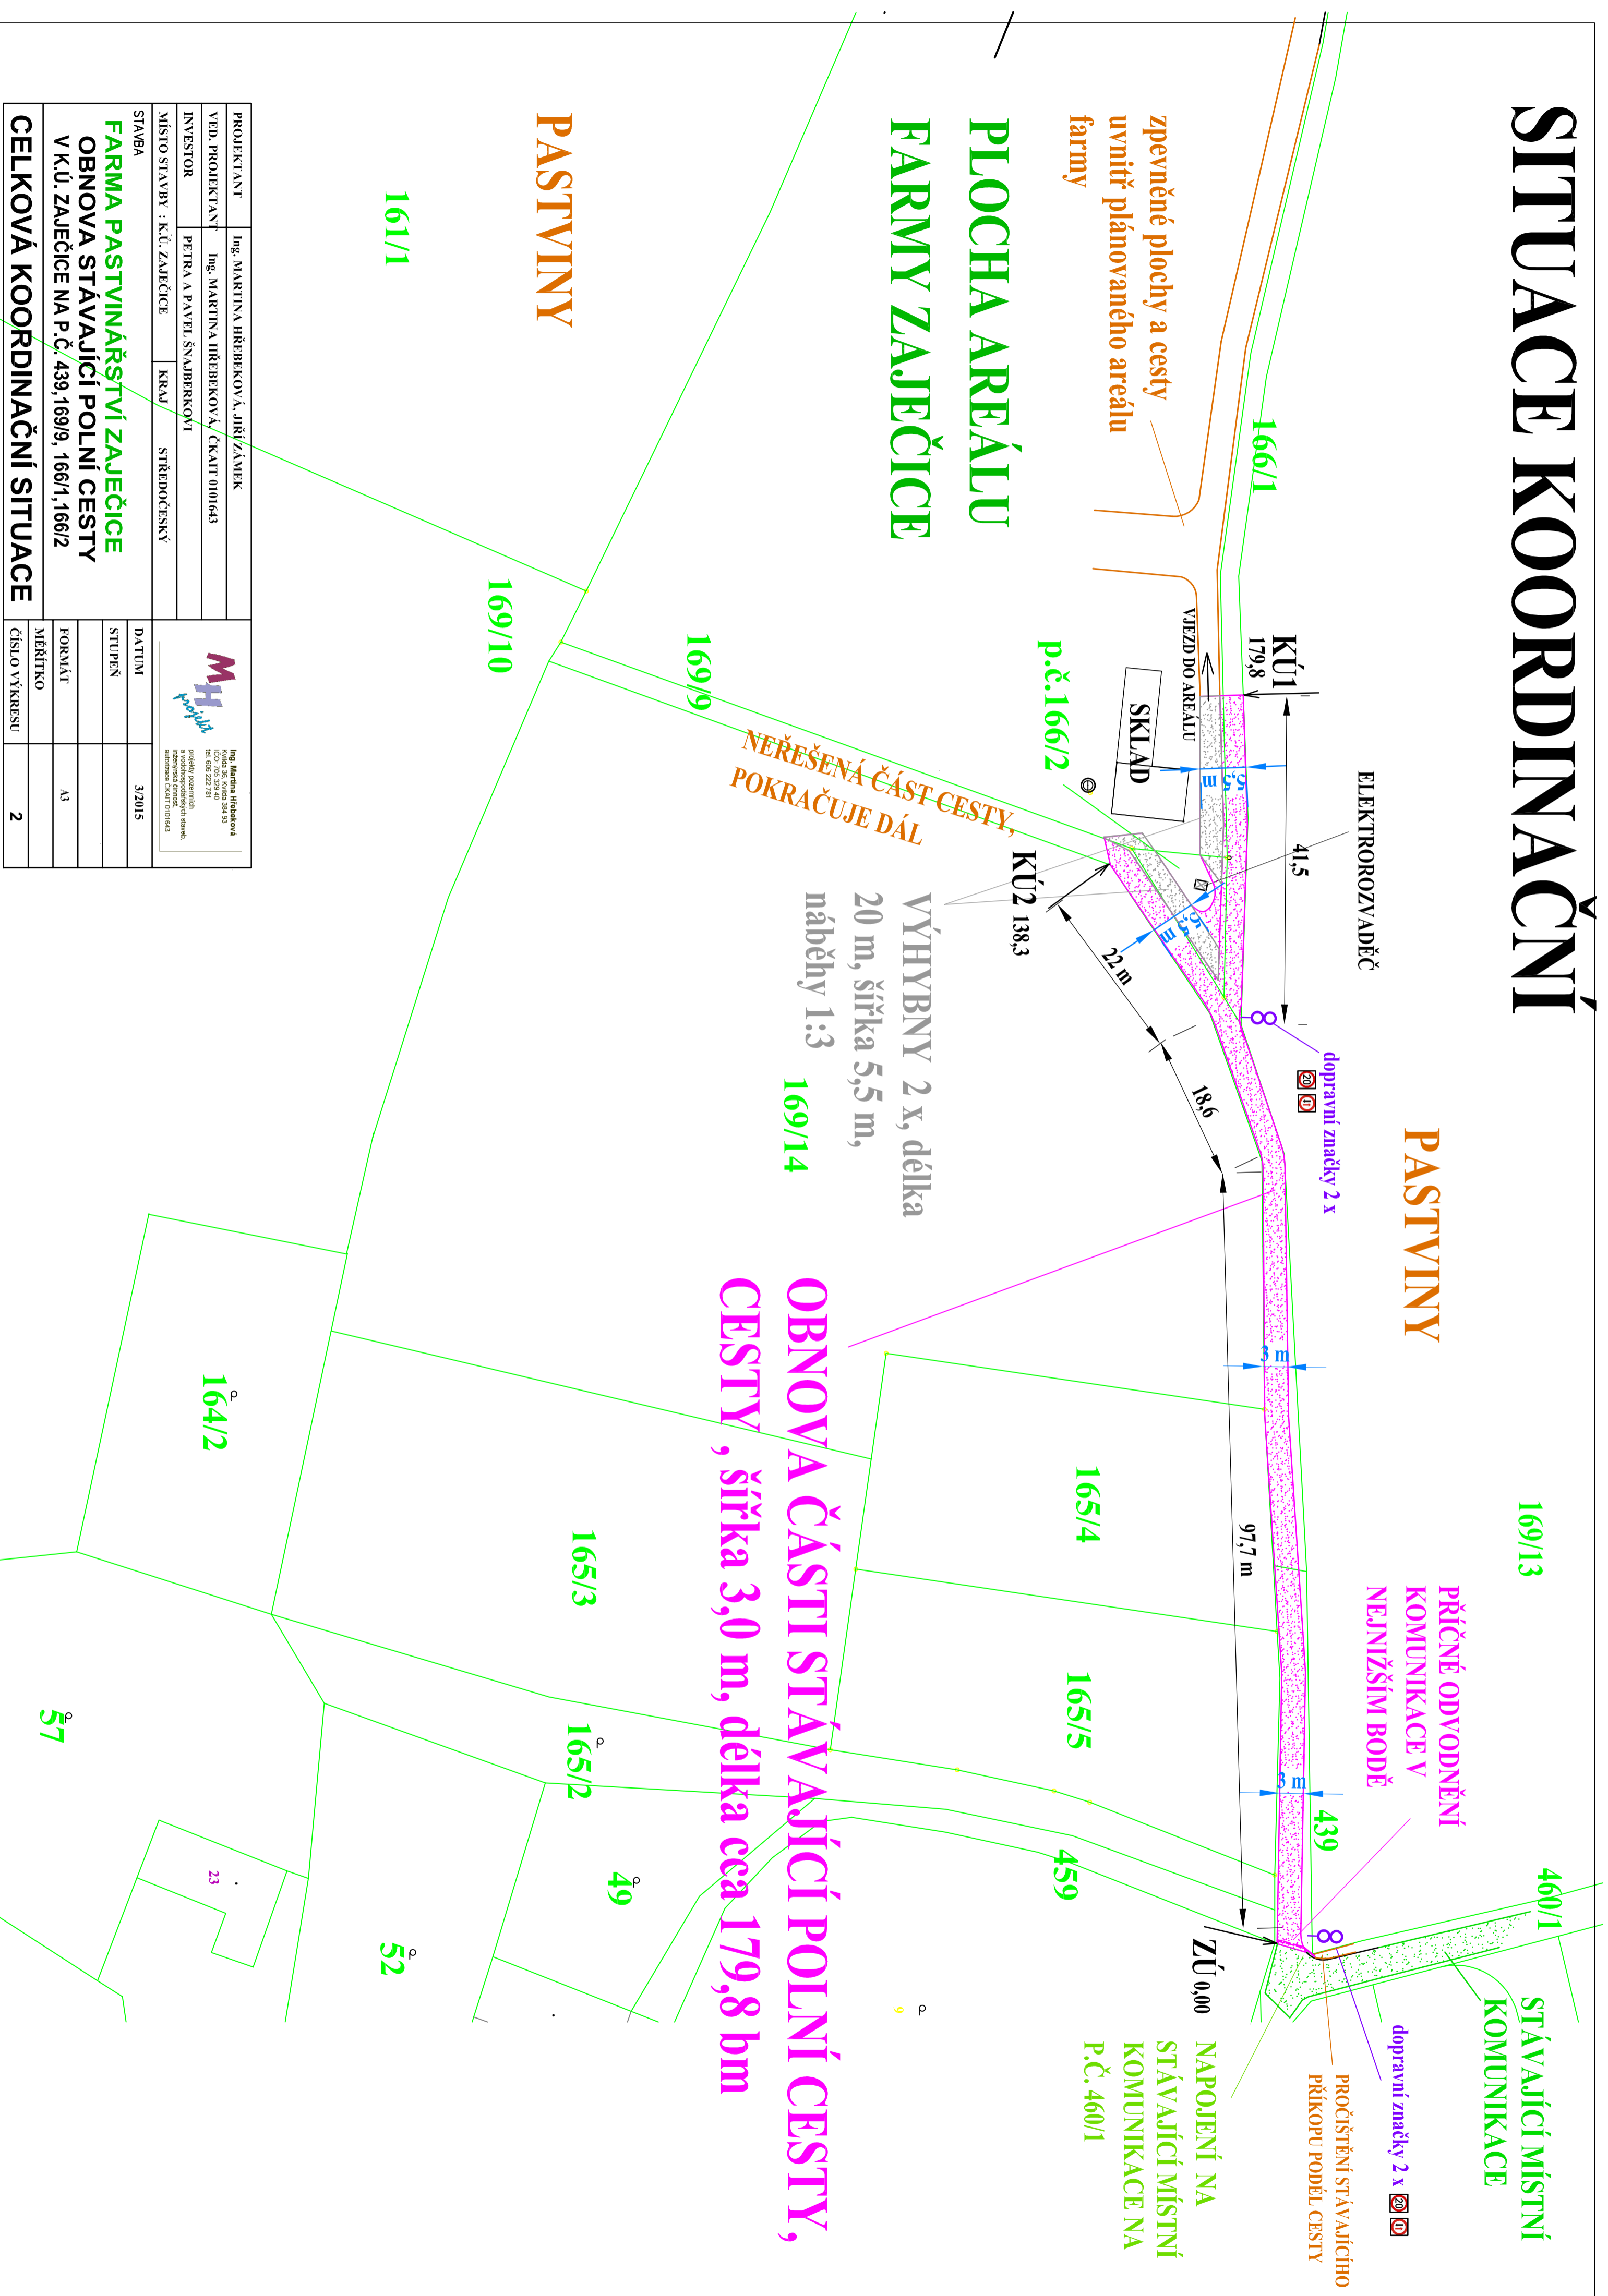

PROJEKTANT	Ing. MARTINA HRĚBKOVÁ, JIŘÍ ZÁMEK
VED. PROJEKTANT	Ing. MARTINA HRĚBKOVÁ, ČKAIT 0101643
INVESTOR	PETRA A PAVEL ŠNAJBERKOVÍ
MÍSTO STAVBY : K.Ú. ZAJEČICE	KRAJ STŘEDOČESKÝ
STAVBA	
FARMA PASTVINÁŘSTVÍ ZAJEČICE	
OBNOVA STÁVAJÍCÍ POLNÍ CESTY	
V K.Ú. ZAJEČICE NA P.Č. 439,169/9, 166/1,166/2	
CELKOVÁ KOORDINAČNÍ SITUACE	
DATA	3/2015
STUPEŇ	
FORMÁT	A3
MĚŘÍTKO	
ČÍSLO VÝKRESU	2

MH *projekt*

Ing. Martina Hřebková
ČKAIT 0101643
IČO 705 529 40
DI 068 222 181
projektovými pozemními
a inženýrskými pracemi
autorská ČKAIT 0101643